


5. План 1 этажа здания

масштаб 1:300

Место проведения собрания
помещение с кадастровым номером
№50:20:0070227:12244

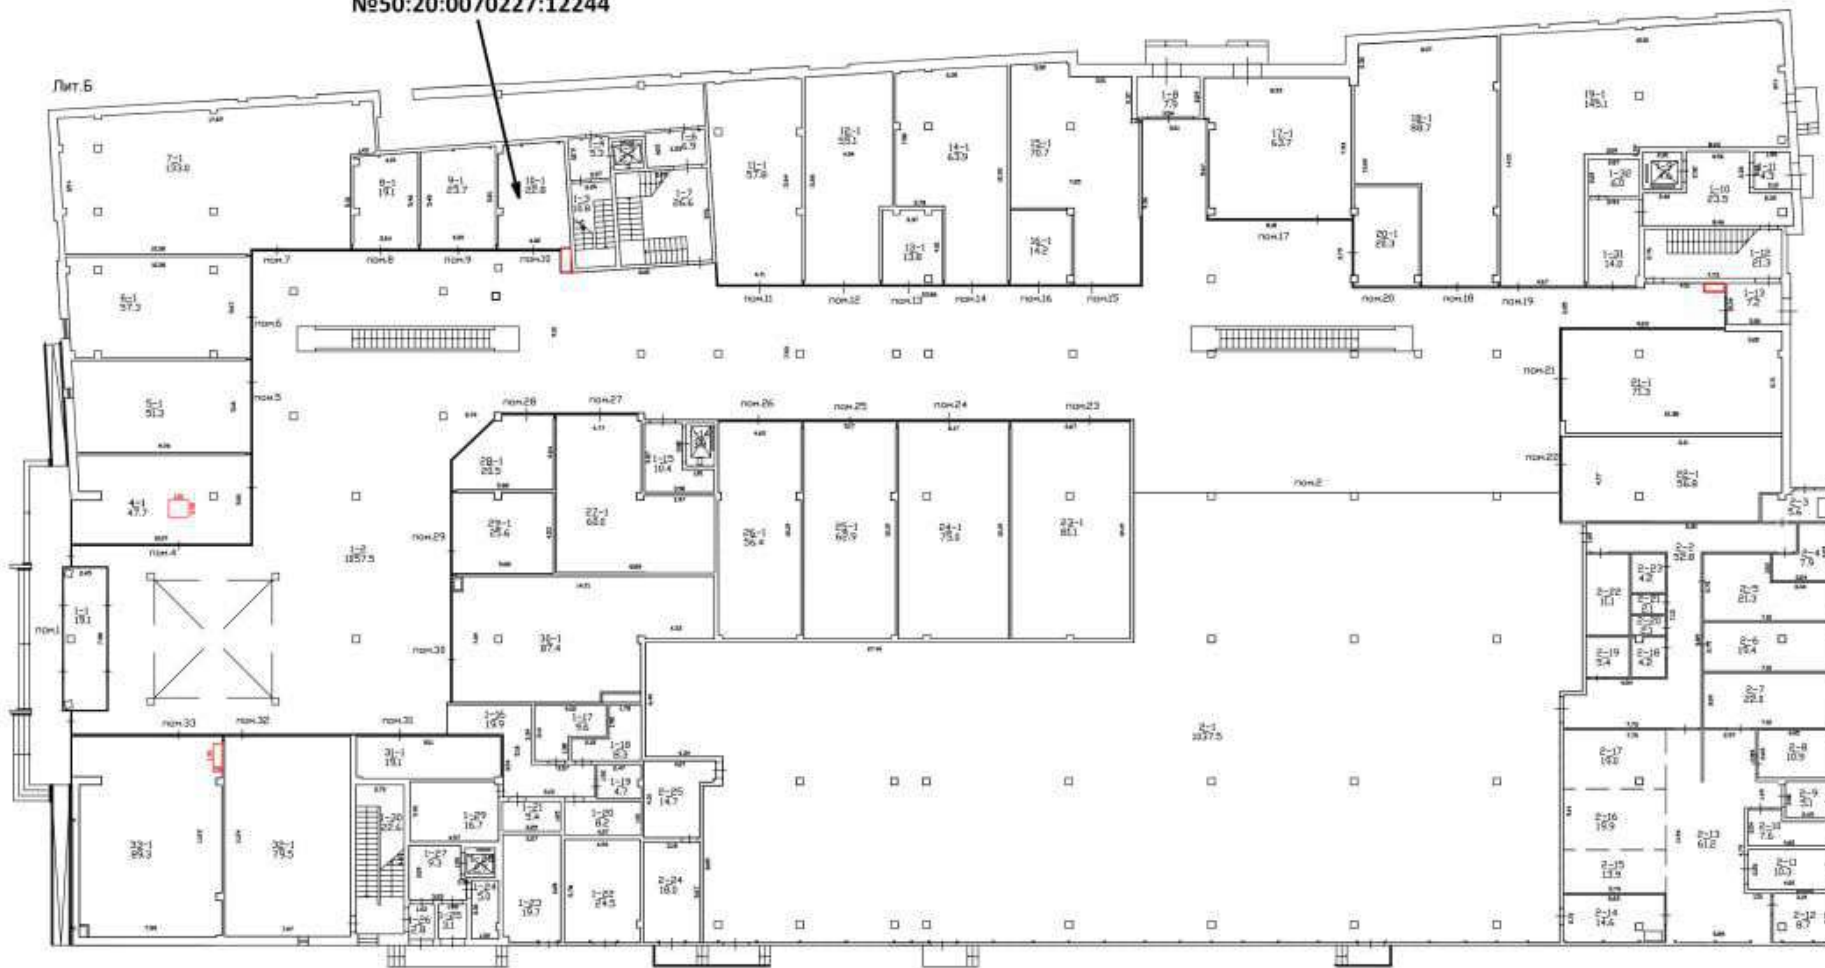

Специальные условные знаки:

- 3.10 - линейный размер
- стена, перегородки
- стена с окном
- лестница